


ДЕНДРОЛОГИЧЕН ПРОЕКТ

Начално училище, УПИ I-201, кв. 5 по плана на село Арбанаси, Община Велико Търново, Област Велико Търново

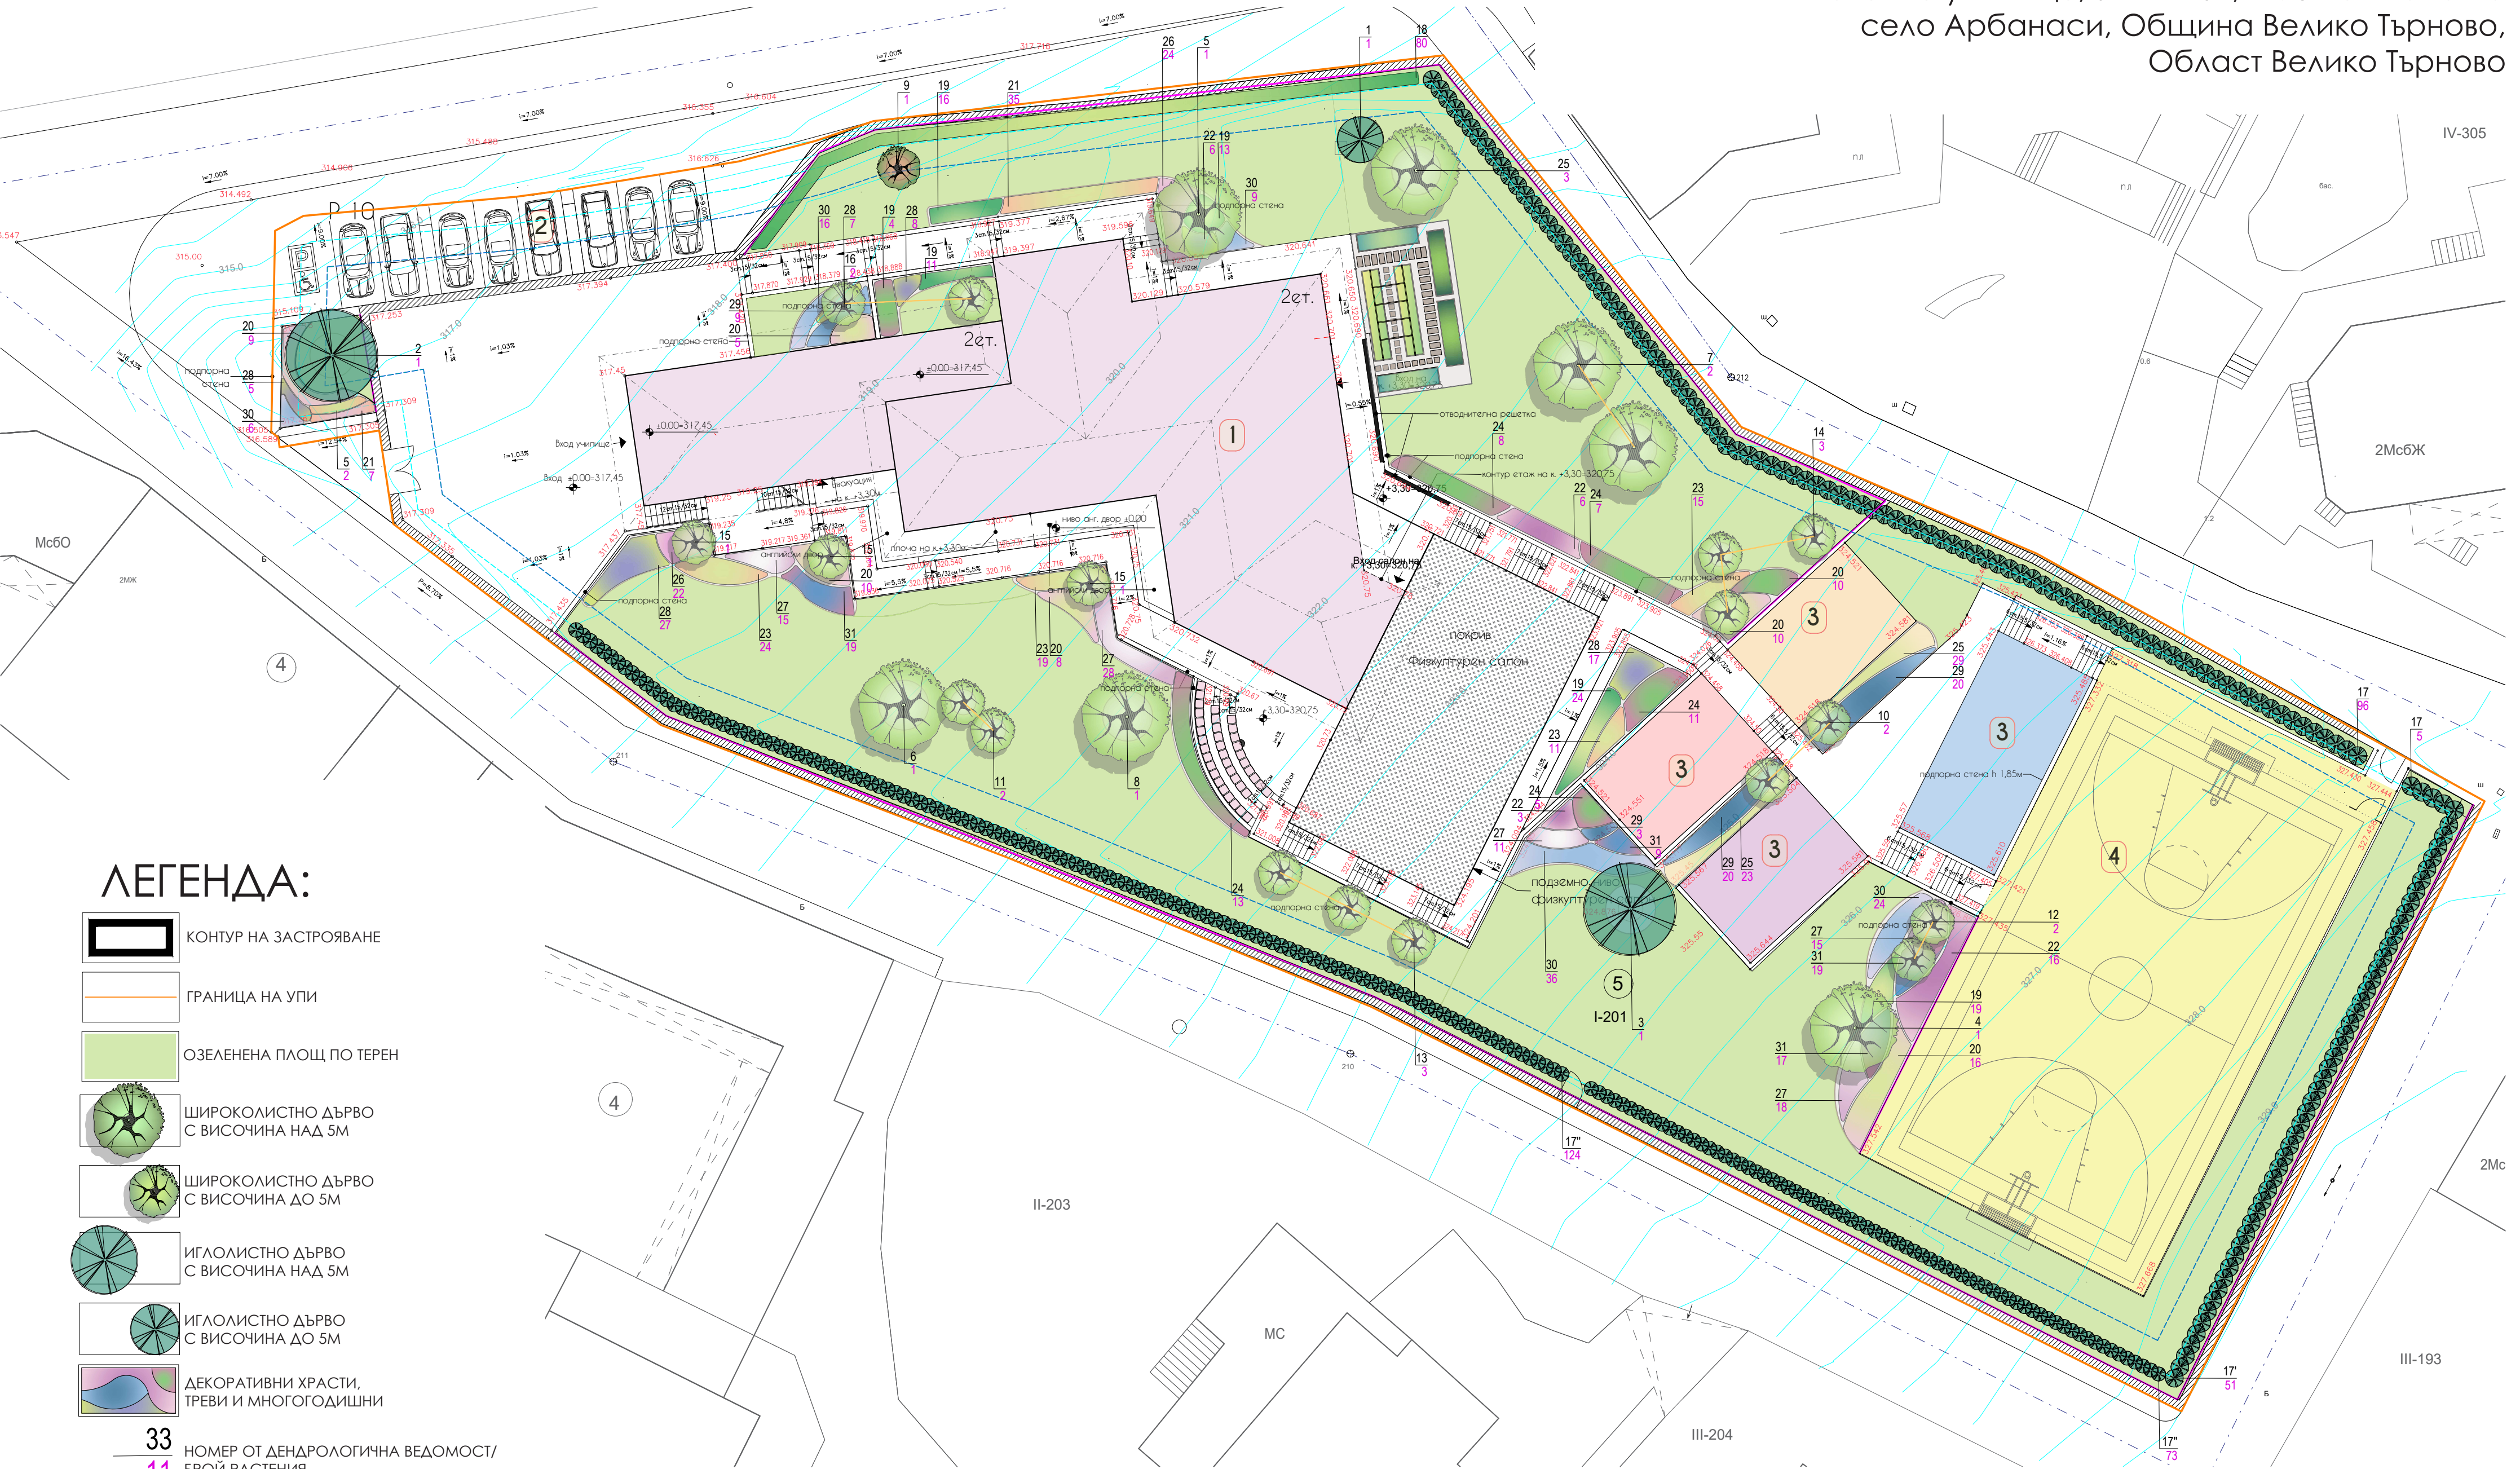

ЛЕГЕНДА:

- КОНТУР НА ЗАСТРОЯВАНЕ
- ГРАНИЦА НА УПИ
- ОЗЕЛЕНЕНА ПЛОЩ ПО ТЕРЕН
- ШИРОКОЛИСТНО ДЪРВО С ВИСОЧИНА НАД 5М
- ШИРОКОЛИСТНО ДЪРВО С ВИСОЧИНА ДО 5М
- ИГЛОЛИСТНО ДЪРВО С ВИСОЧИНА НАД 5М
- ИГЛОЛИСТНО ДЪРВО С ВИСОЧИНА ДО 5М
- ДЕКОРАТИВНИ ХРАСТИ, ТРЕВИ И МНОГОГОДИШНИ

33
11

НОМЕР ОТ ДЕНДРОЛОГИЧНА ВЕДОМОСТ/
БРОЙ РАСТЕНИЯ

ПОСАДЪЧЕН ПРОЕКТ

Начално училище, УПИ I-201, кв. 5 по плана на село Арбанаси, Община Велико Търново, Област Велико Търново

